




1-1  
Pomázi út  
(27-es szám előtt)

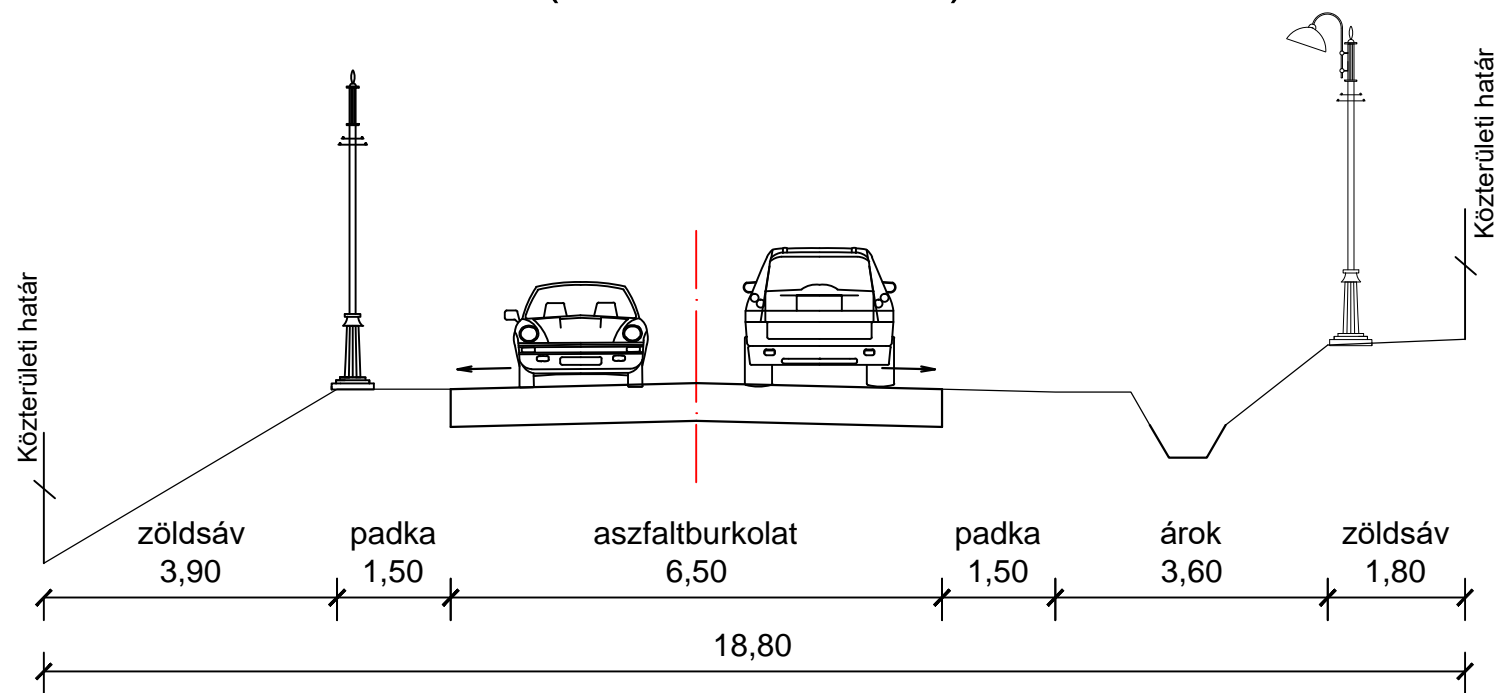

2-2  
Dobogókői út  
(3-as szám előtt)

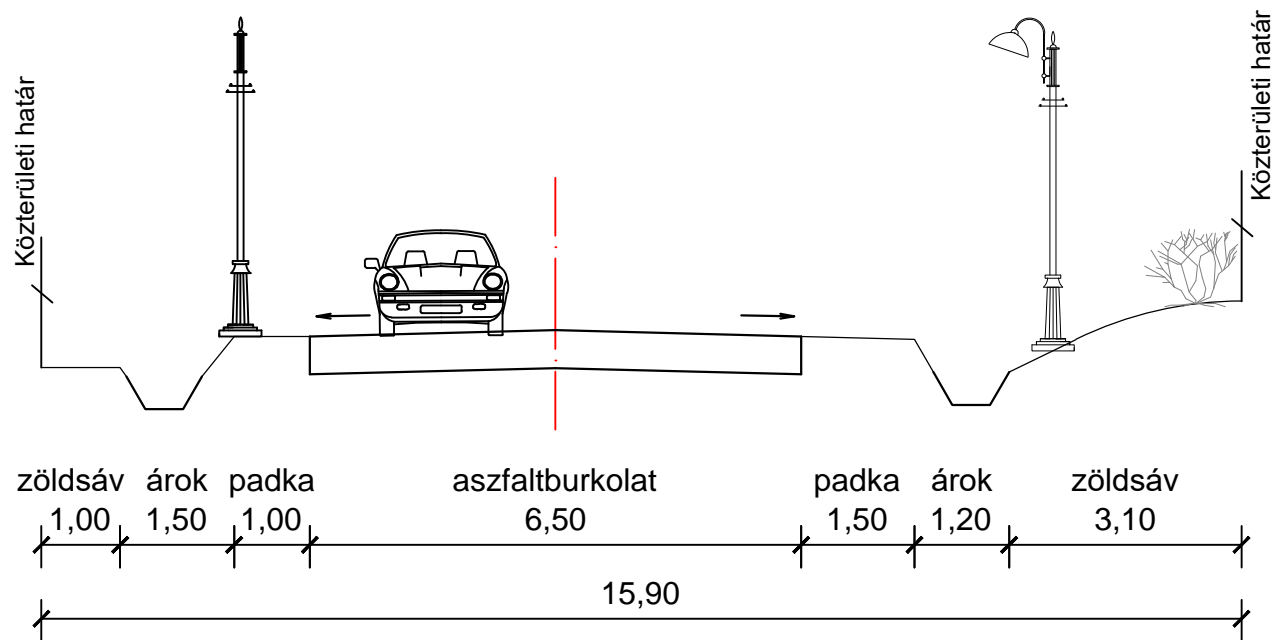

3-3  
Fő út  
(73-as szám előtt)

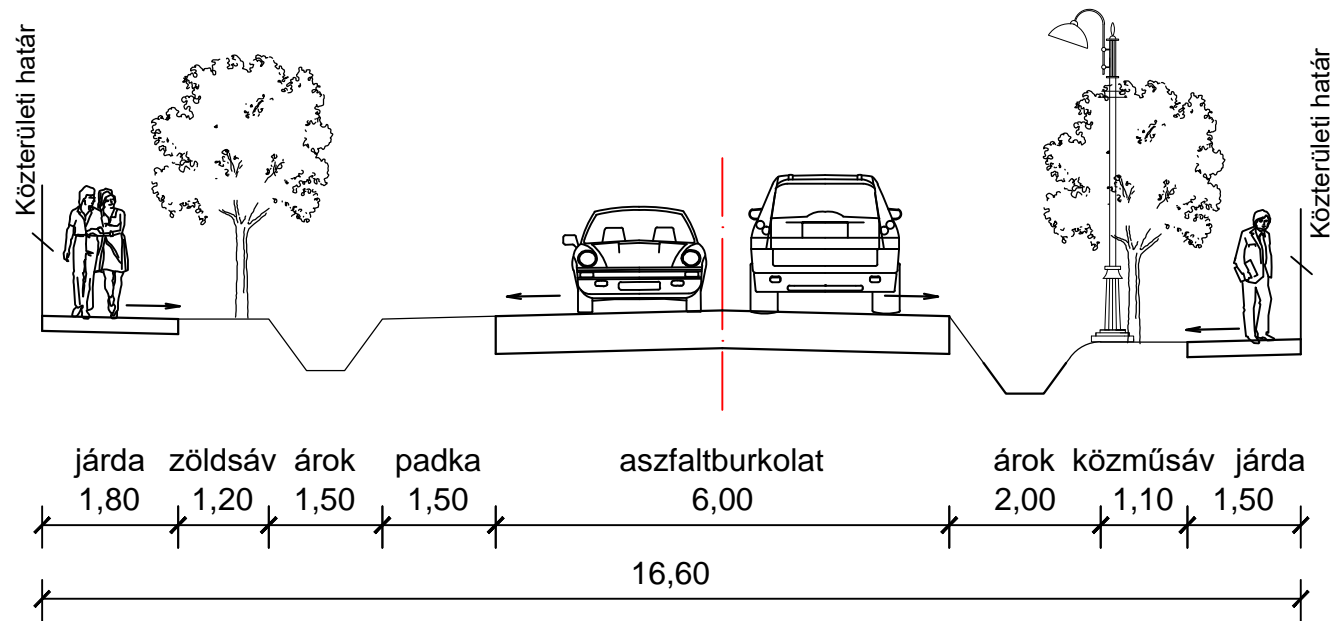

M=1:100