


PILISSZENTKERESZT  
TELEPÜLÉSFEJLESZTÉSI KONCEPCIÓ ÉS  
TELEPÜLÉSTERVEZÉSI ESZKÖZÖK

Közmű és elektronikus hírközlés alátámasztó javaslat

Korlátozó közműadottságok

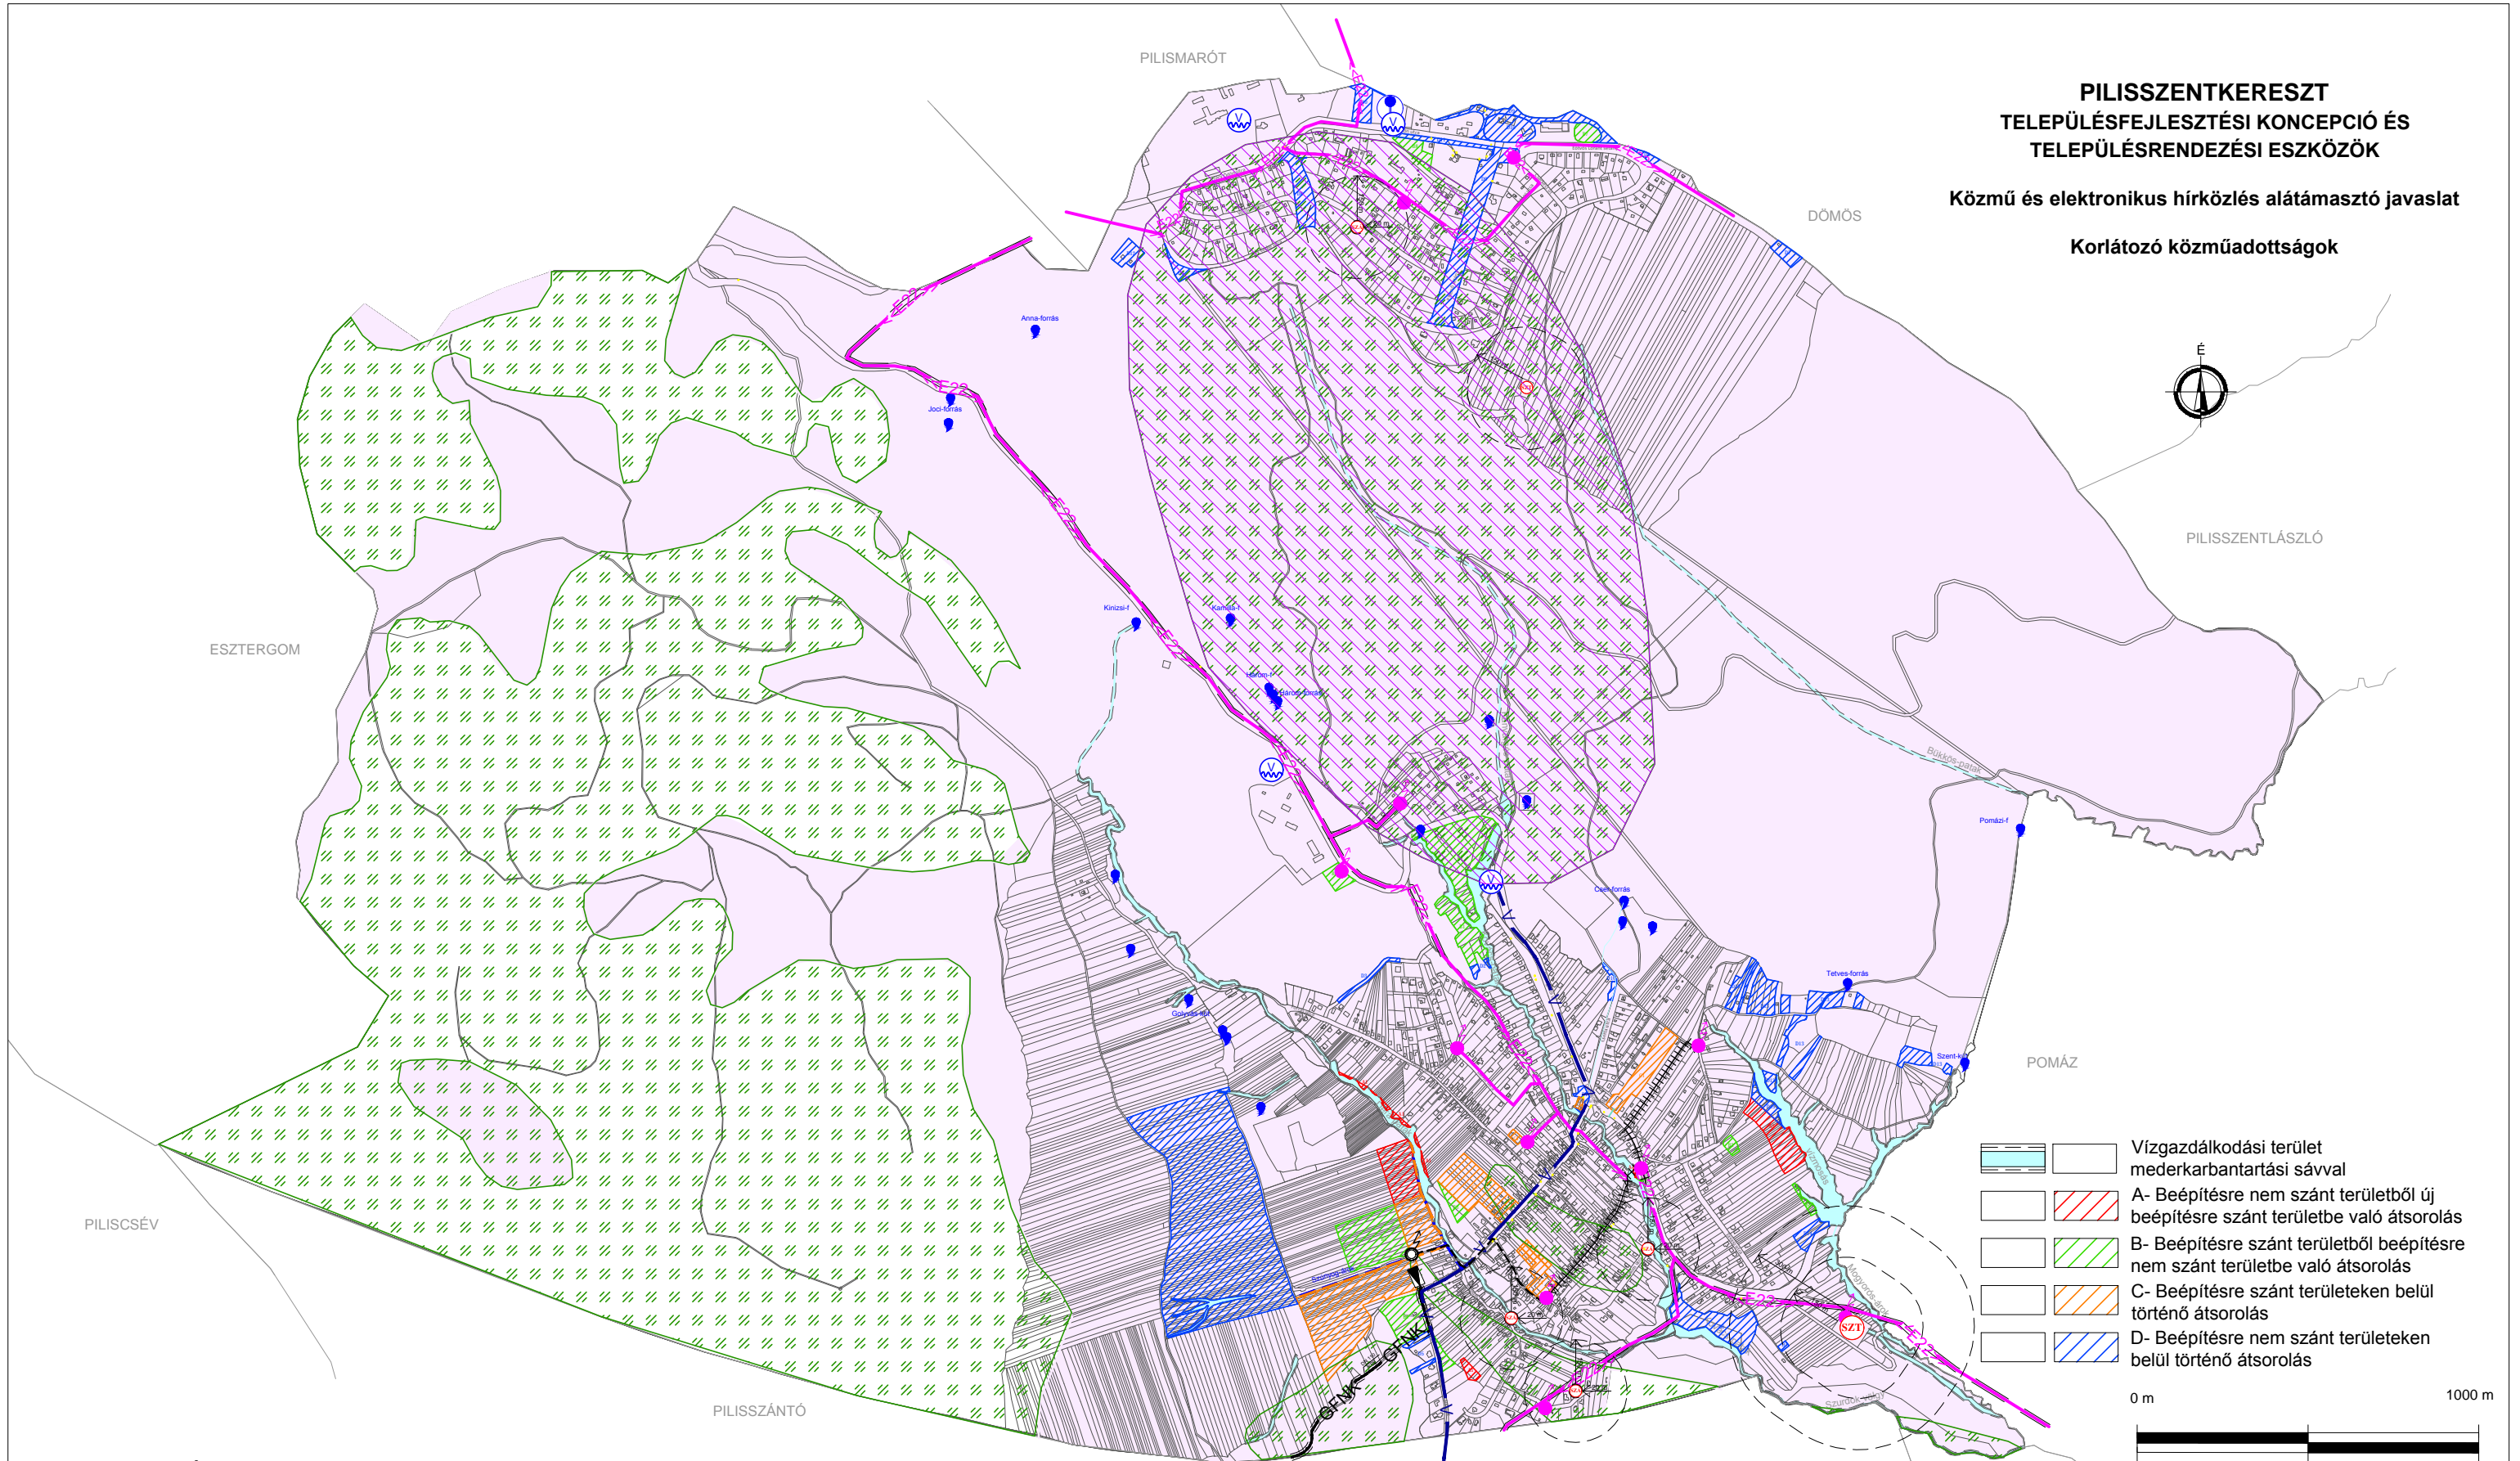

JELMAGYARÁZAT:

- |  |                                |  |  |  |   |  |                             |
|--|--------------------------------|--|--|--|---|--|-----------------------------|
|  | Regionális ivóvízvezeték       |  | Szennyvíztisztító telep védőtávolsággal                        |  | Gáznyomáscsökkentő  |  | Telekom antenna             |
|  | Vízű                           |  | Vízminőség-védelmi terület                                     |  | 22 kV-os villamosenergia légvezeték az oszlop tengelyétől mért 7-7 m-es biztonsági övezettel külterületen |  | Vodafone antenna            |
|  | Víztorony                      |  | Vízbázis védőterülete  |  | 22 kV-os villamosenergia földkábél 1-1 m-es biztonsági övezettel  |  | Antenna Hungaria antenna    |
|  | Forrás                         |  | Felszín érintő nyílt karszt területe                           |  | 22/0,4 kV-os transzformátor   |  | Optikai földkábél (Telekom) |
|  | Szennyvízátelő védőtávolsággal |  | Nagyközép-nyomású földgázvezeték 9-9 m-es biztonsági övezettel |  | Telenor antenna   |  |                             |

Ez a terv a KÉSZ Tervező Kft. szellemi tulajdona, amely védelmét jogszabály biztosítja.			
<b>KÉSZ KÖZMŰ ÉS ENERGETIKAI TERVEZŐ KFT.</b>		Munkaszám: 86/2016	
1016 Budapest, I. Naphegy utca 26. Tel.: 489-0365		Módosítás: 2021. április	
Email: kozmu@kesztervezo.hu		Tervfázis: Javaslat	
Megbízó: Völgyzugoly Műhely Kft.		Tervszám: KF-KK	
1024 Budapest, Szilágyi Erzsébet fasor 13-15.		Mérretarány: M=1: 20 000	
A munka megnevezése: PILISSZENTKERESZT Község településrendezési eszközeinek felülvizsgálata		Dátum: 2020. november	
A munkarész megnevezése: Közmű és elektronikus hírközlés alátámasztó javaslat: KORLÁTOZÓ KÖZMŰADOTTSÁGOK			
Tervezők: Órdög-Béke Ágnes Csima-Takács Judit Hanczár Gábor	Hanczár Eszter Szilágyi Bálint Tóth Árpád Tóth Dániel Tóth Gábor Zsolt Gergely	Szakági vezető tervező: Bíró Attila MK: 01-2456 TV-T, TE-T, TH-T	Szakági vezető tervező: Hanczár Zsolt MK: 01-2418 TV-T, TE-T, TH-T
Ügyvezető: Hanczár Zsolt			