



PILISMARÓT

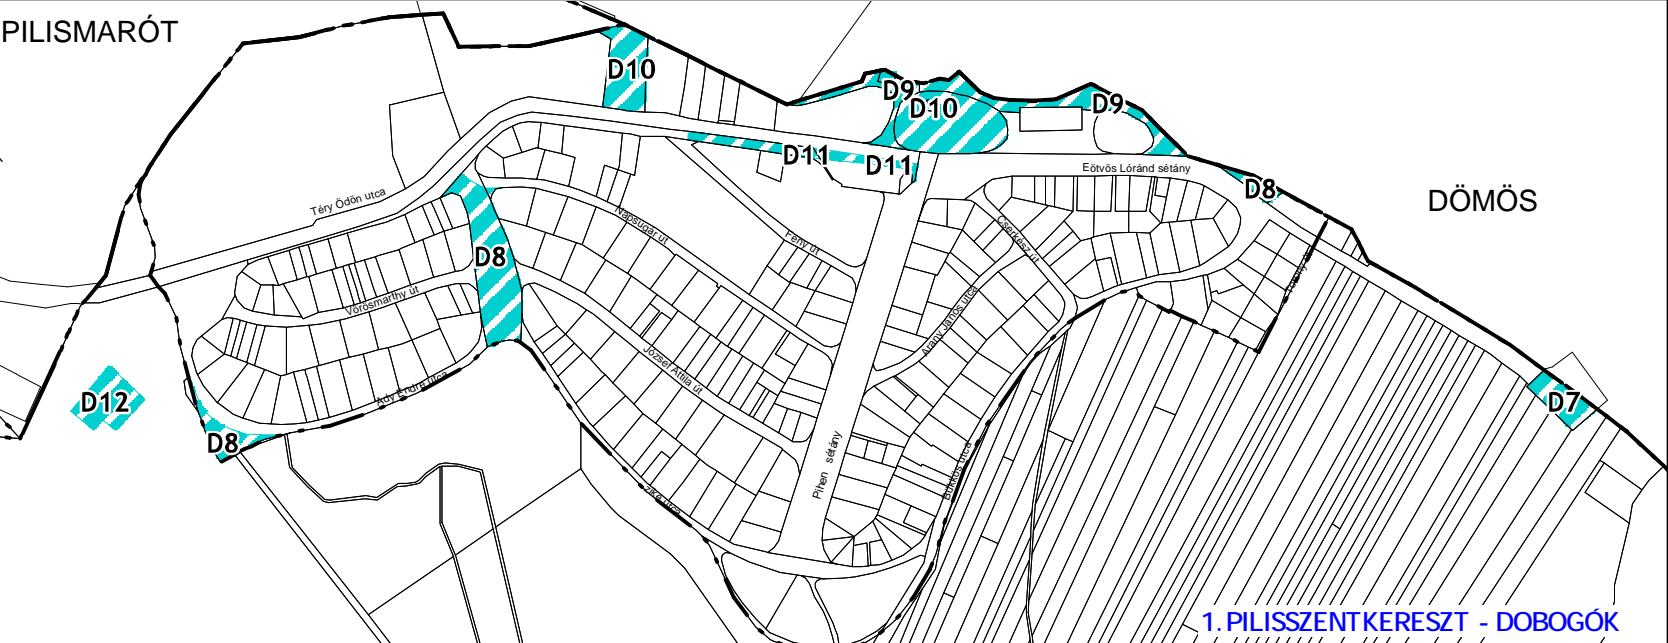

DÖMÖS

1. PILISSZENTKERESZT - DOBOGÓK

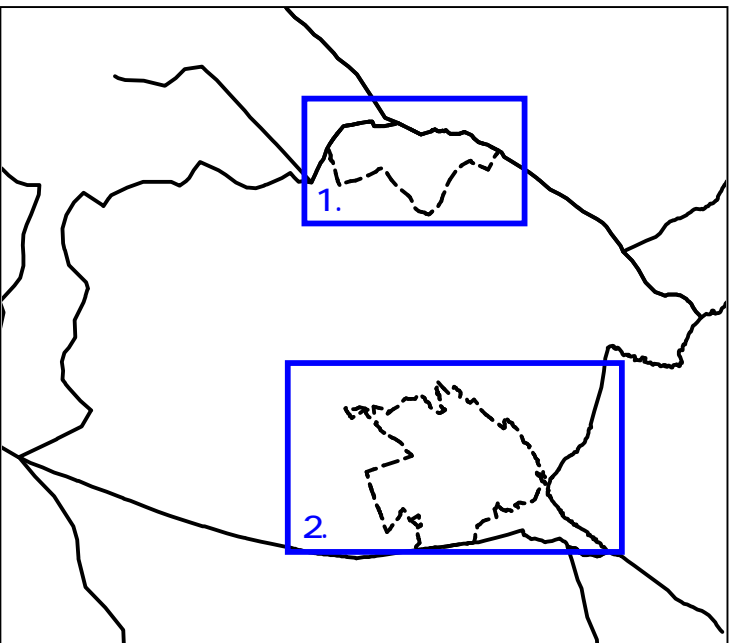

JELMAGYARÁZAT

- A - Beépítésre nem szánt terület I új beépítésre szánt területbe való átsorolás
- B - Beépítésre szánt terület I beépítésre nem szánt területbe való átsorolás
- C - Beépítésre szánt területeken belül történő átsorolás
- D - Beépítésre nem szánt területeken belül történő átsorolás



VÖLGYZUGOLY Területfejlesztési és Tervezői Kft.  
1024 Budapest, Szilágyi Erzsébet fasor 13-15. II/5.  
Tel.: 1-439-0490, 70-938-3221, 20-913-8575

PILISSZENTKERESZT  
VÁLTOZÁSOK



2. PILISSZENTKERESZT - BELTERÜLET