


# DÖMÖS

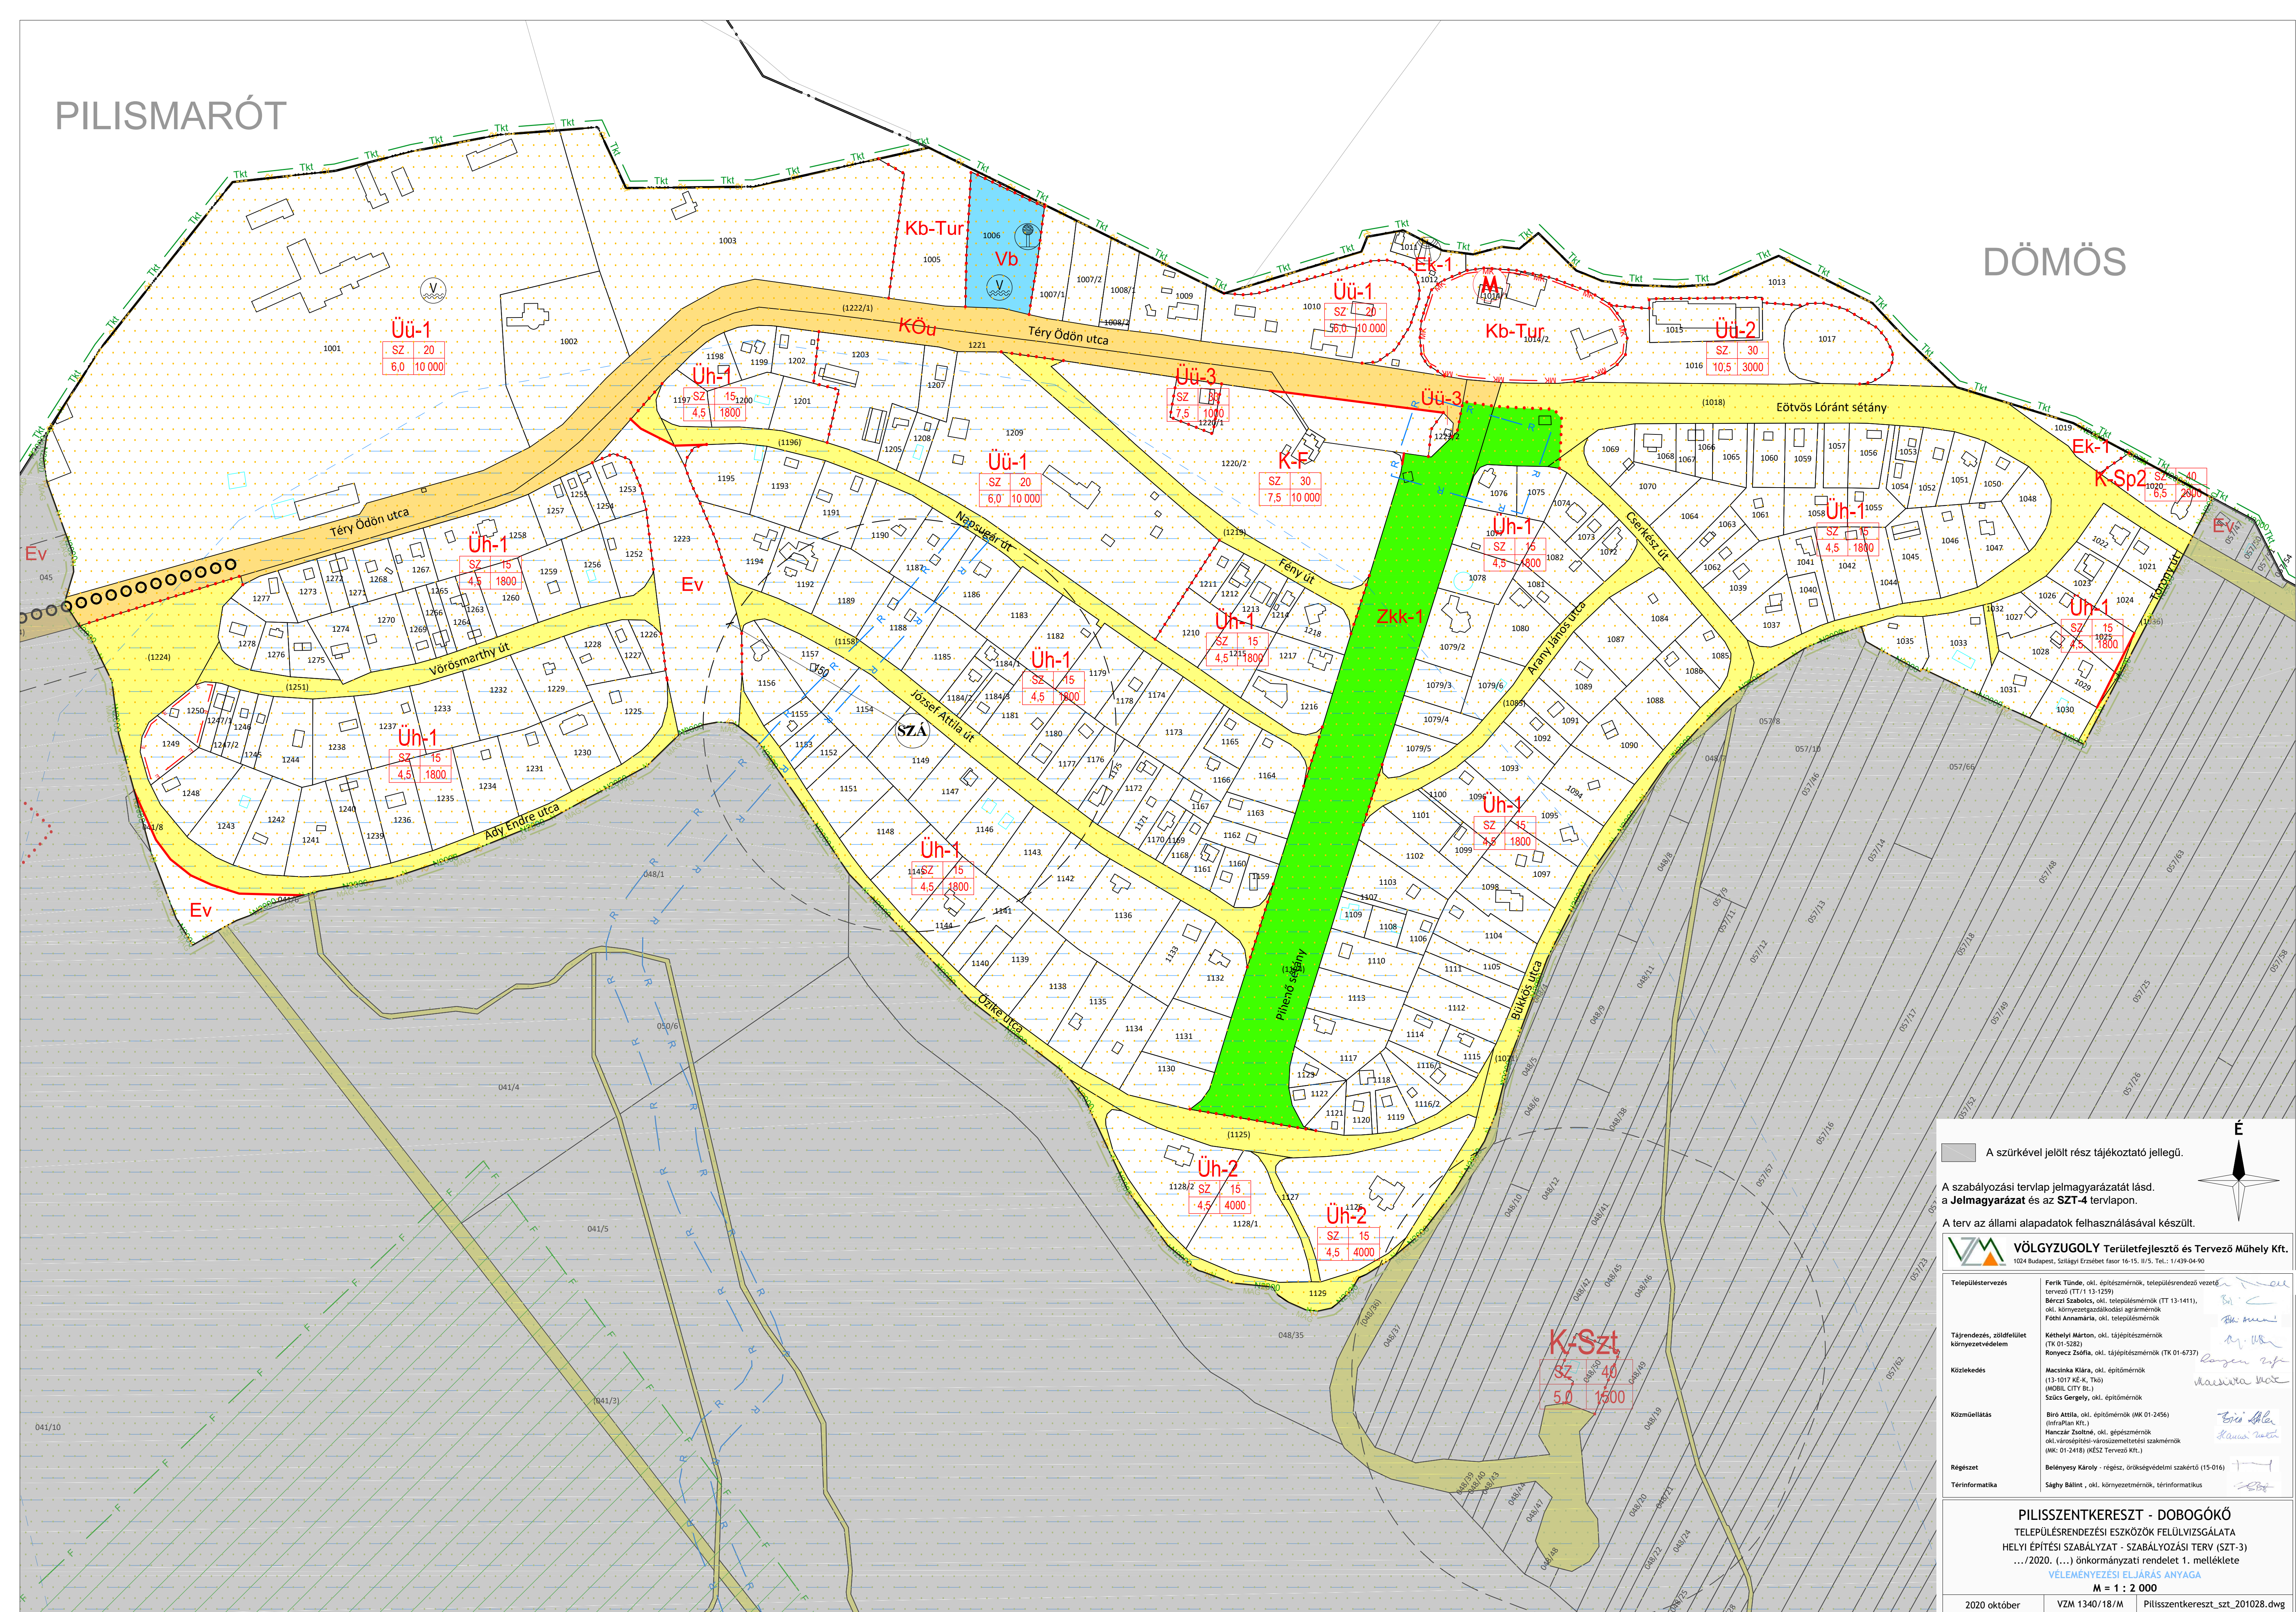

A terv az állami alapadatok felhasználásával készült.

A terv az állami alapadatok felhasználásával készült.



Településvezetés	Ferik Tünde, okl. építészmérnök, településrendező vezető tisztség (TT/1-1259) Bérczi Szabolcs, okl. településmérnök (TT-13411), okl. környezetgazdálkodási agrármérnök Fotai Annamária, okl. településmérnök
Tájrendezés, zöldfelület környezetvédelem	Kéthelyi Márton, okl. tájépítésmérnök Kovács Zoltán, okl. tájépítésmérnök Rybczko Zsófia, okl. tájépítésmérnök (TK 01-6737)
Közeledés	Macskina Klára, okl. építőmérnök (13-1017) (E-W, T-20) (MOBIL City Bt.) Szűcs Gergely, okl. építőmérnök
Közműellátás	Biro Attila, okl. építőmérnök (MKK 01-2456) (InfraPlan Kft.) Hanczár Zoltán, okl. gépészmérnök okl. városépítési-üzemeltetési szakmérnök (MKK 01-2418) (KESZ Tervező Kft.)
Régiószet	Belenyey Károly - régész, örökségvédelmi szakértő (15-016)
Térinformatika	Sághy Bálint, okl. környezetmérnök, térinformatikus

**PILISSZENTKERESZT - DOBOGÓKÓ**  
TELEPÜLÉSENRENDEZÉSI ESZKÖZÖK FELÜLVIZSGÁLATA  
HELYI ÉPÍTÉSI SZABÁLYZAT - SZABÁLYOZÁSI TERV (SZT-3)  
.../2020. (...) önkormányzati rendelet 1. melléklete  
**VÉLEMÉNYEZÉSI ELJÁRÁS ANYAGA**  
**M = 1 : 2 000**

2020 október	VZM 1340/18/M	Pilisszentkereszt_szt_201028.dw
--------------	---------------	---------------------------------